








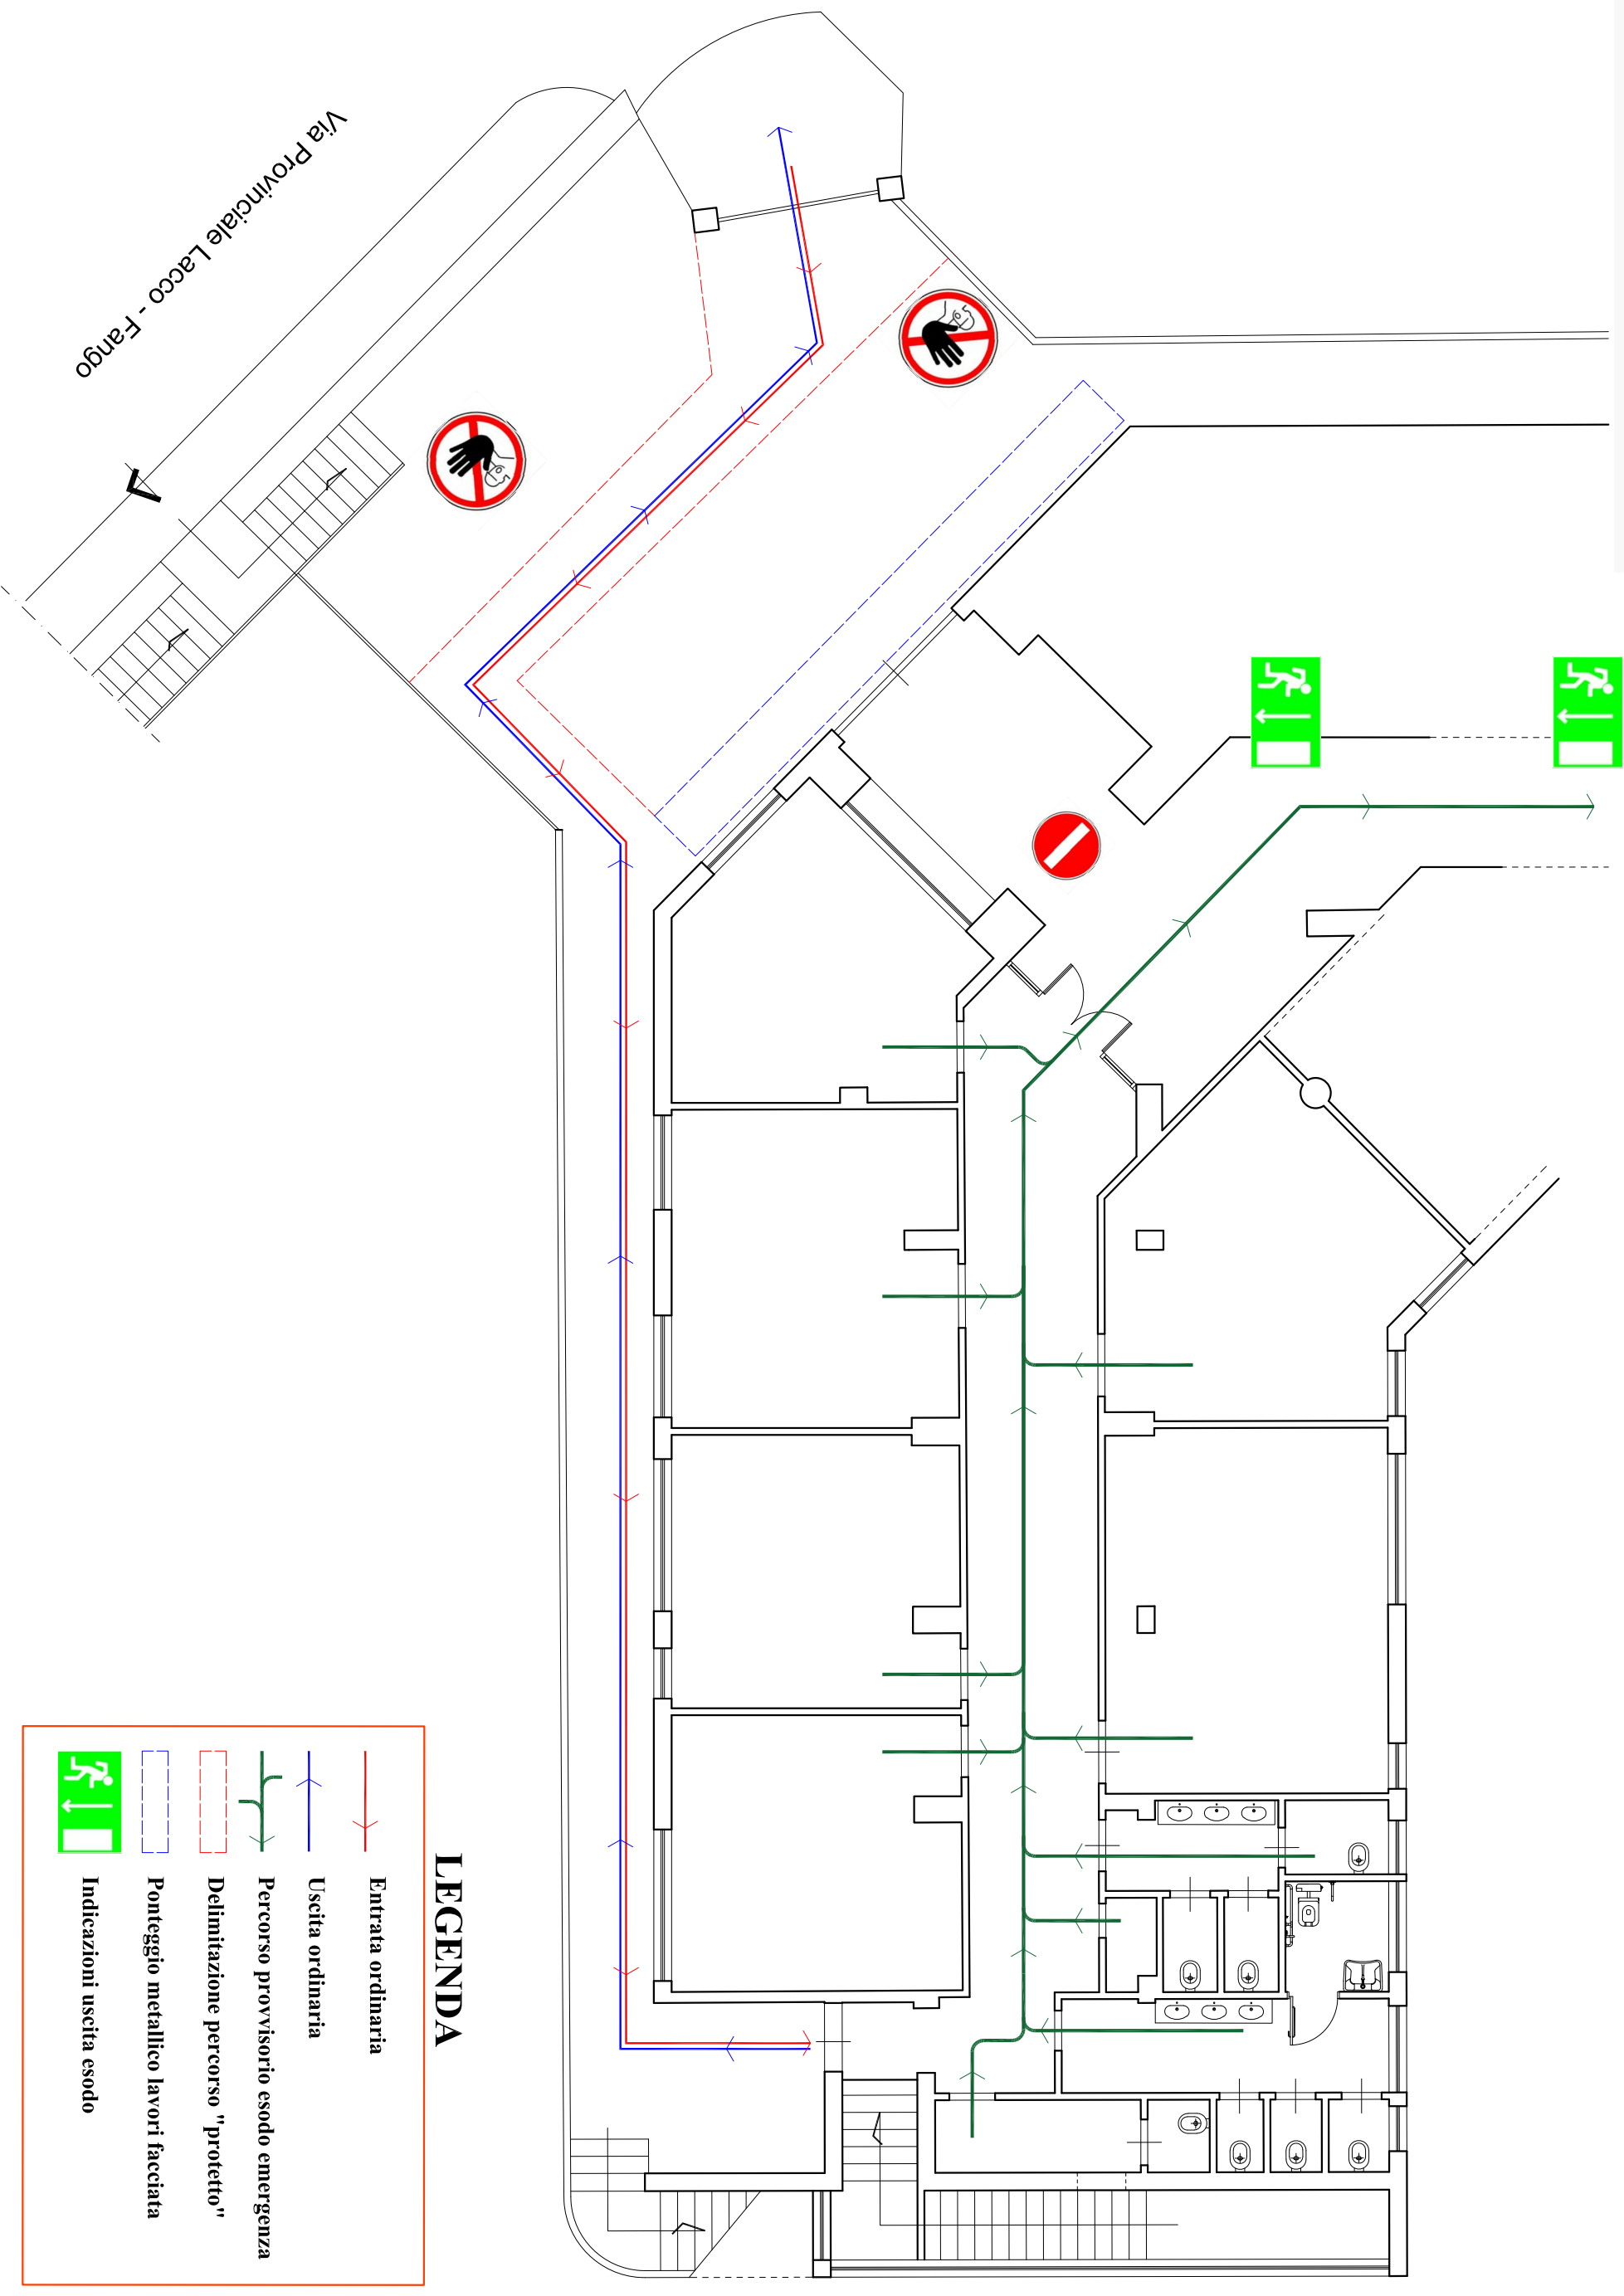

PLESSO "CIRCUVALLAZIONE" - PLANIMETRIA PIANO STRADA SCHEMA PROVVISORIO DI ESODO IN CASO DI EMERGENZA



LEGENDA

-  Entrata ordinaria
-  Uscita ordinaria
-  Percorso provvisorio esodo emergenza
-  Delimitazione percorso "protetto"
-  Ponteaggio metallico lavori facciata
-  Indicazioni uscita esodo